




PIANTA PIANO TERRA

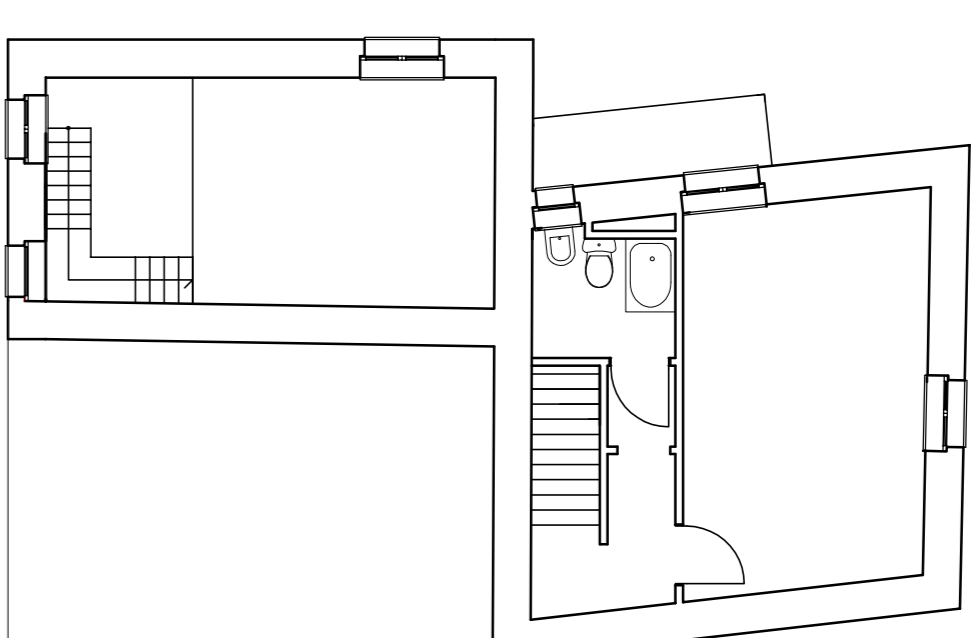


PIANTA PIANO PRIMO

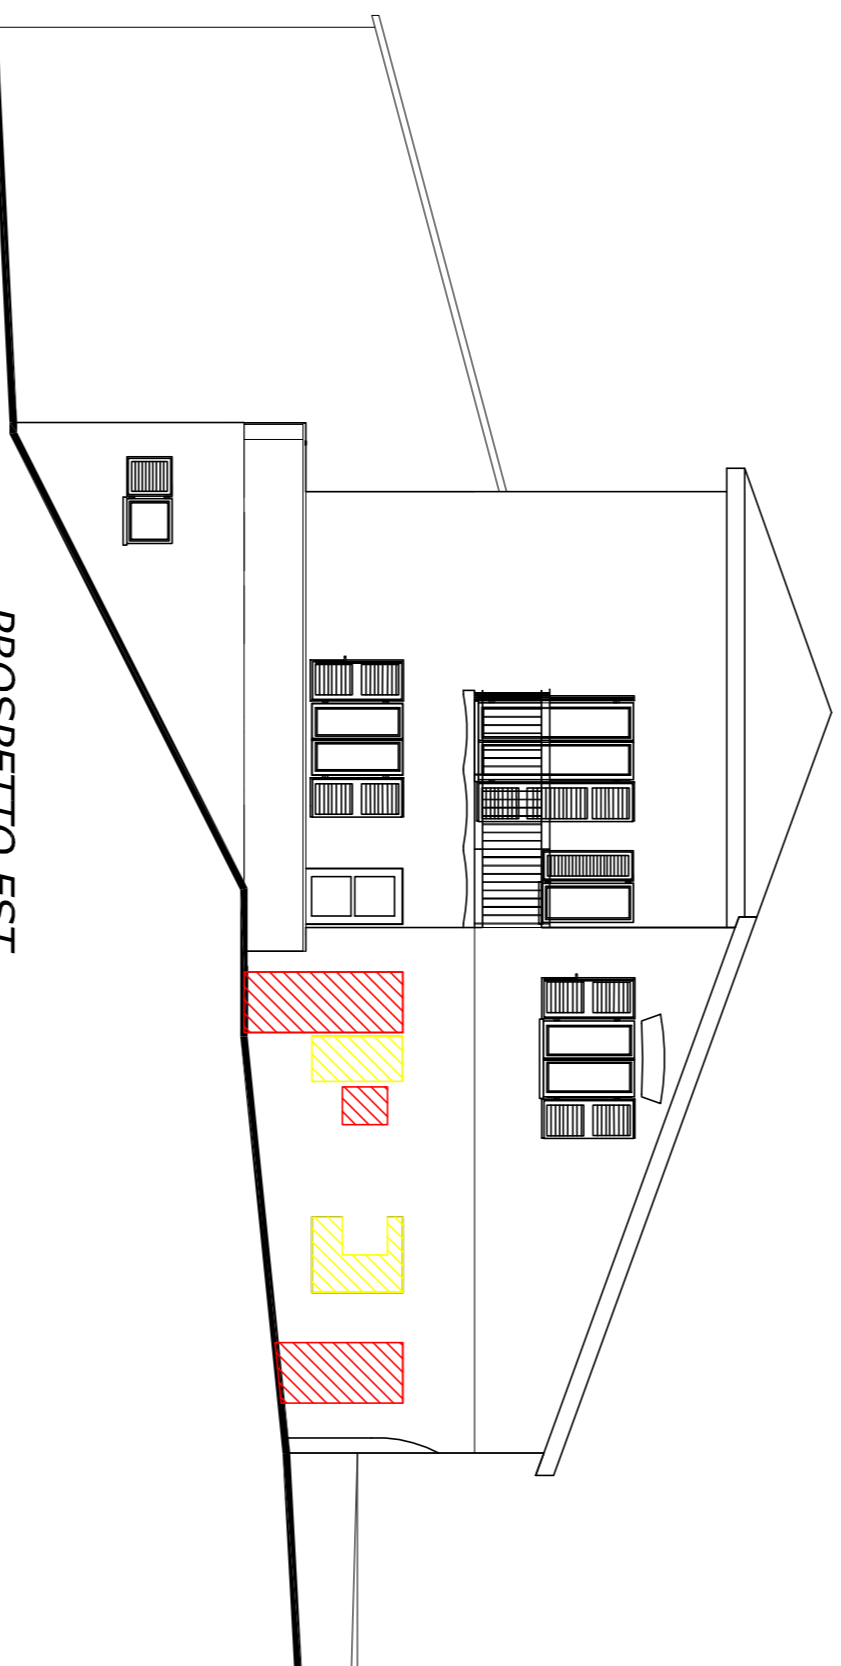

PROSPETTO EST

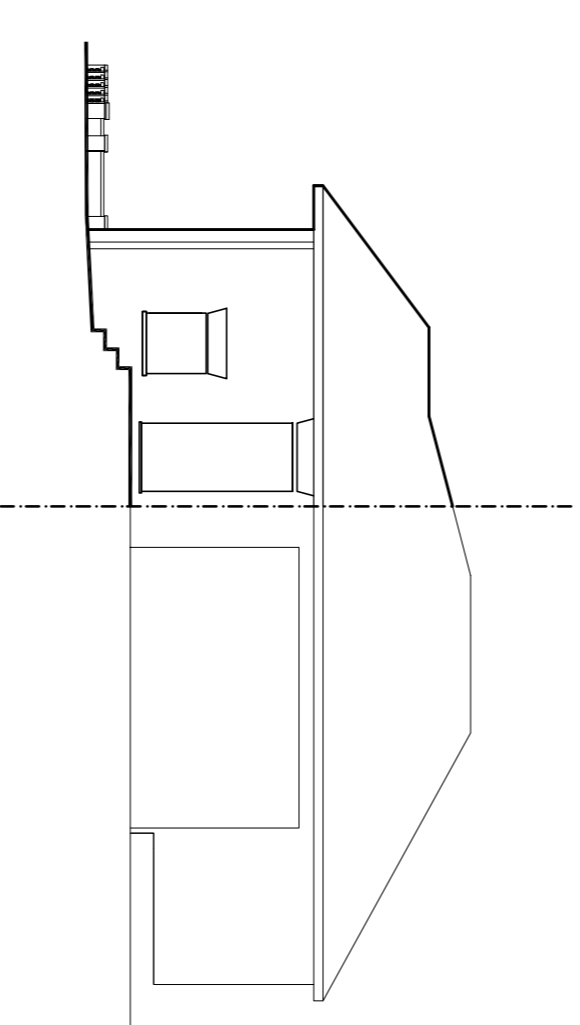

PROSPETTO NORD

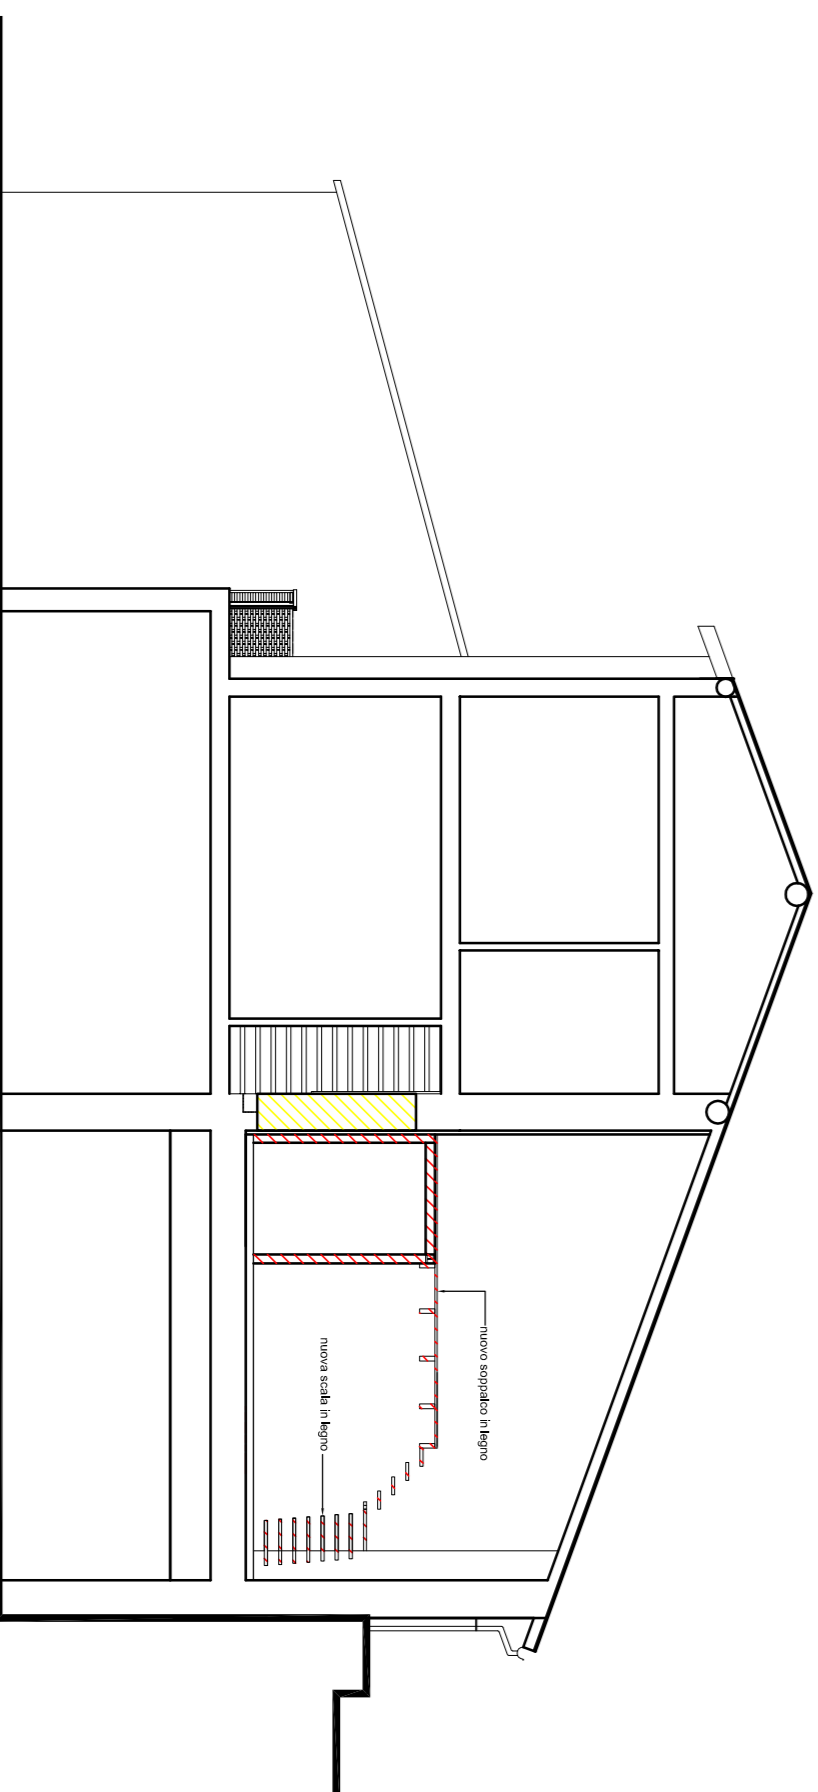

SEZIONE A-A